AKTA

miasta Jarocina

dotyczące

ul. Ogrodowej nr. 7.

Kirchgasse Nr. 7

53 Archiwum Państwowe w Poznaniu
Nr zespołu: 4060
Sygnatura: 407

Oddz. IV.
Przegr. 37.
Nr. 7.

~~Muzeum Regionalne
w JAROCINIE
Nr inwent. D-1.388/26 E~~

Rozpoczęto 1919.
Zamknięto

I. Ausfertigung.

Jarotschin, den 15. Januar 1919

Antrag

des Schlossermeisters,
Herrn Neumann
in Jarotschin, Schulstr. 7

auf Erteilung einer Bauerlaubnis.

KREISSTADT JAROTSCHIN
EING. 14. JAN. 1919
TAGEB. NR. 83/19 B

Pm

~~Das Königl. Diſtriktsamt~~
Die Polizeiverwaltung
in
Jarotschin

erſuche ich, mir die Erlaubnis zum Neubau – ~~Reparaturbau – Anbau – Umbau~~ eines Stallgebäudes

auf meinem hierſelbſt belegenen Grundſtück, Schulstr. ~~Haus-Nr.~~ 7

Grundbuch-Nr. ——— zu erteilen

Die Umfaſſungswände ſollen massiv
„ Giebel massiv
„ inneren Wände massiv
——— baut werden.

Das Gebäude enthält ein Papp Dach
wird 10,00 m lang, 3,50 m tief – breit –
2,80 m hoch in den Umfaſſungswänden und erhält
1 Drempel ~~Stockwerk~~ Die Giebel werden 4,20 m hoch.
Die lichte Höhe der ~~Wohn~~Räume ſollen 2,00 betragen

Maſſivdecken werden nicht ausgeführt.

Eiſenkonſtruktionen werden nicht verwendet.

Mit der Leitung des Baues iſt – ~~ſind~~ – d ... betraut.

Z. d. A.
Z. d. 28/1.19

Der Bauherr. **Der Bauleiter.**

Name F. Neumann R. Gewinn
Stand
Wohnort

ARCHIWUM PAŃSTWOWE W POZNANIU 53

Eing. ... Tgb.-Z.
Jr, 14/1 1919

1. Bauerlaubnis erteilen
2. Notiz zur Baukontrolle
3. Zweite Ausfertigung iſt mit Zuſtellungsurkunde dem Antragſteller zuzuſenden.
4. Nach 2 ~~Monaten~~ Wochen
5. ~~Kgl. Diſtriktskommiſſar.~~
Die Polizeiverwaltung.

... 19

G. R. dem Herrn RB.
in
zur Kenntnisnahme und Kontrolle der Bauausführung.
Not. term.

Kenntnis genommen
Jarotschin den 16 Januar 1919.
Dargel Stadtbaumeister.

6. ~~Kgl. Diſtriktskommiſſar~~
Die Polizeiverwaltung.
Jarotschin, 24. Februar 1919

G. R. an das Kgl. Kataſteramt
in Jarotschin
zur Kenntnisnahme.

Kat. 87g.

Kenntnis genommen
Jarotschin 27. I. 1919
~~Kgl.~~ Kataſteramt.
Siebelkorn

Eing. 27. I. 19.
4/19

Nr. 101. Buchdr. R. Tränkner, Jarotſchin

2

Lageplan im Maßſtab 1 : 500

(die Seite eines Quadrats ☐ ($1/2$ Zentimeter) = $2 1/2$ Meter)

von dem Gehöfte

des .... zu ....

aus welchem die Größe des Grundſtückes und der zu bebauenden Fläche, die Lage und Entfernung der angrenzende Straßen, öffentlichen Wege, Gewäſſer, Eiſenbahnen, Nachbargrundſtücke und Gebäude, insbeſondere die Bauart, Bedachung und Beſtimmung der Letzteren, die Abmeſſungen der anſtoßenden Straßen und Bürgerſteige, ſowie die Einrichtung de Bauſtelle in Bezug auf Ent- und Bewäſſerung, Sammelſtätten von Abfallſtoffen, Einfriedigung uſw. zu erſehen iſt.

Für die Richtigkeit.

...., ... 19

Der Bauherr. R. Neumann (Siegel.)

Der Gemeindevorſteher. ....

Der Bauleiter. K. Gerinn

Behändigungsſchein.

Die ~~Vorladung~~ — Verfügung — de~~r~~ ~~Magiſtrats~~ — Polizeiverwaltung in **Jarotſchin** vom

14 ten Januar 1913 Nr. 83 19 P ~~zum Termine am ten~~

betreffend Genehmigung des Baues einer Kalkſcheune

iſt mir heute richtig behändigt worden.

Jarotſchin, den 15 ten Januar 1919

B. Neumann

Atteſt des Polizeibeamten.

Daß ich de .... die oben

bezeichnete Vorladung — Verfügung wirklich ....

.... behändigt habe, beſcheinige ich pflichtmäßig.

Jarotſchin, den ...... ten .... 19......

....

Polizeiſergeant.

Nr. 35 J. Buchdr. R. Tränkner.

Zeichnung zum Neubau eines Stallgebäudes für den Schloßermeister Neumann, Schulstr. 7.

Genehmigt unbeschadet der Rechte Dritter

Jarotschin, den 14/1 1919

Die Polizei-Verwaltung.

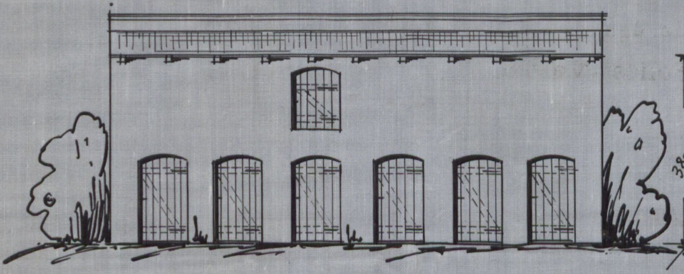

Ansicht.

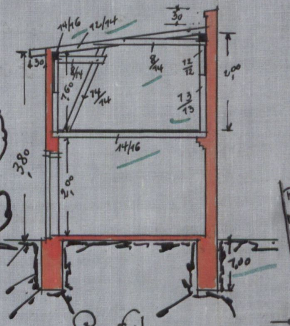

Profil.

Baupolizeilich geprüft

Jarotschin, den 14/1 1919

Der Stadtbaumeister.

Lageplan 1:500.

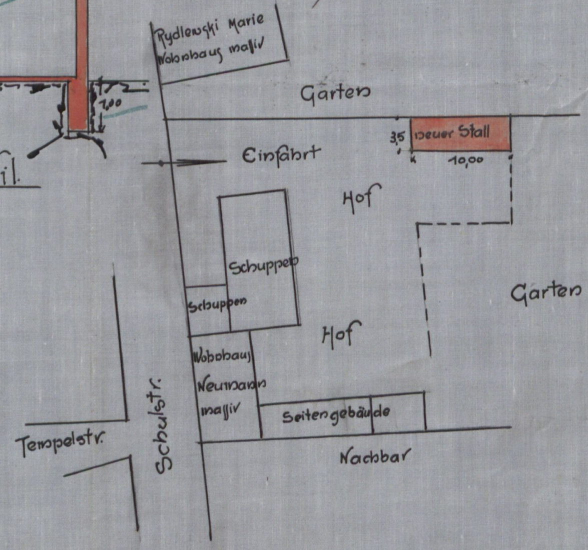

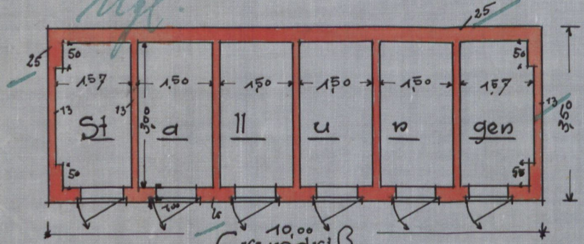

Grundriß.

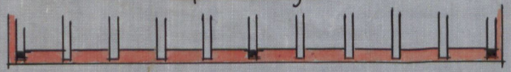

Balkenlage

Mst. 1:100

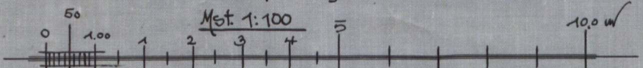

Jarotschin, im Januar 1919.

Der Bauherr.

Neumann

Der Bauleiter.

5

Handzeichnung im Maßſtab 1 : 100

zu einem auf dem Gehöfte

…………………………………………………… …………………… in ……………………………………………………

der
ung bauenden ……………………………………………………………………

Für die Richtigkeit.

……………………………………, ……………………………… 19

Der Bauherr.	**Der Gemeindevorſteher.**	**Der Bauleiter.**
Neumann	………………………………	K. Gerdom
(Siegel.)		

Bei Neu- oder Umbau von Wohngebäuden, bei allen Feuerungsanlagen und bei Bauten an Straßen, Wegen, Chauſſeen und Eiſen-
nen ſind Zeichnungen in doppelter Ausfertigung noch beſonders beizufügen, welche die Straßenanſicht der Gebäude, die Grundriſſe ſämtlicher
ſchoſſe mit Angabe der Balkenlagen und der Fenerungsanlagen und die Durchſchnitte darſtellen. Die Zeichnungen haben der Bauherr und
Leiter des Baues gleichfalls zu vollziehen.

Bauſchein.

Dem Schloſſermeiſter Herrn Neumann

zu Jerichow wird hiermit unbeſchadet der Rechte Dritter die polizeiliche Erlaubnis erteilt, nach Maßgabe der vorſeitigen Beſchreibung, des Lageplans und der Zeichnungen den beantragten Bau unter Beachtung der baupolizeilichen Beſtimmungen und der erforderlichen Sicherheitsmaßregeln auszuführen.

Die Fertigſtellung im Rohbau iſt behufs Beſichtigung der Ortspolizeibehörde ſchriftlich anzuzeigen, ebenſo demnächſt die Vollendung des Baues zur Abnahme.

Dieſe Bauerlaubnis verliert ihre Gültigkeit, wenn innerhalb Jahresfriſt vom Tage der Aushändigung der Bau nicht begonnen iſt, oder falls der begonnene Bau ein Jahr lang unvollendet geruht hat.

Vom Beginn der Bauausführung iſt der unterzeichneten Polizeibehörde ſchriftlich unter Angabe des Datums der Bauerlaubnis Anzeige zu machen.

Auf Einreichung der Regiebaunachweiſungen wird beſonders hingewieſen.*)

Die Unfallverhütungsvorſchriften der in Betracht kommenden Berufsgenoſſenſchaften und die zum Schutze der Arbeiter bei Bauausführungen erlaſſenen polizeilichen Beſtimmungen ſind genau zu beachten.

Jr, 14/1 1919

~~Der Kgl. Diſtriktskommiſſar.~~ — Die Polizeiverwaltung.

Gebrauchsabnahme hat am
22/2. 19 stattgefunden.
Mängel wurden nicht festgestellt.
Jr, d. 22/2. 19
der Stadtbaumeister

J.-Nr. 2/19 G.

Nr. 2/19 G.

***) Zur beſonderen Beachtung!**

Bei Bauarbeiten, zu deren Ausführung, einzeln genommen, mehr als ſechs Arbeitstage verwendet worden ſind, iſt, ſofern der Bau nicht von einem der Baugewerks-Berufsgenoſſenſchaft als Mitglied angehörenden Bauunternehmer ausgeführt wird, längſtens binnen 3 Tagen, nach Ablauf jeden Monats dem Ortsvorſtande eine Regiebau-Nachweiſung vorzulegen.

Ob der Bauunternehmer der Baugewerks-Berufsgenoſſenſchaft als Mitglied angehört, kann der Bauherr durch Einſichtnahme in die Mitgliedskarte desſelben feſtſtellen.

Anlage zur Entwässerungszeichnung der Grundstücke Schulstr. 7

M. 1:100

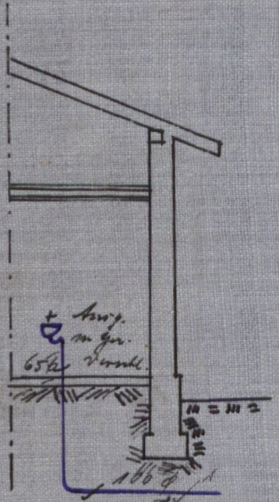

Schnitt a-b

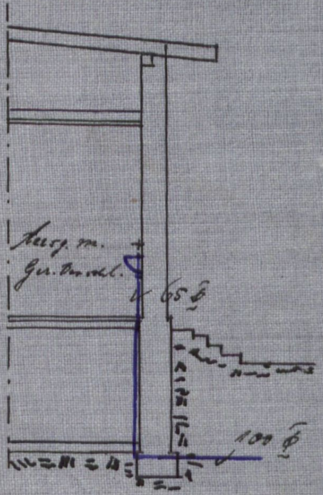

Schnitt c-d

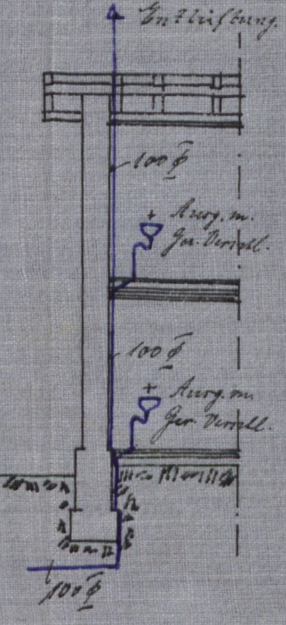

Schnitt e-f

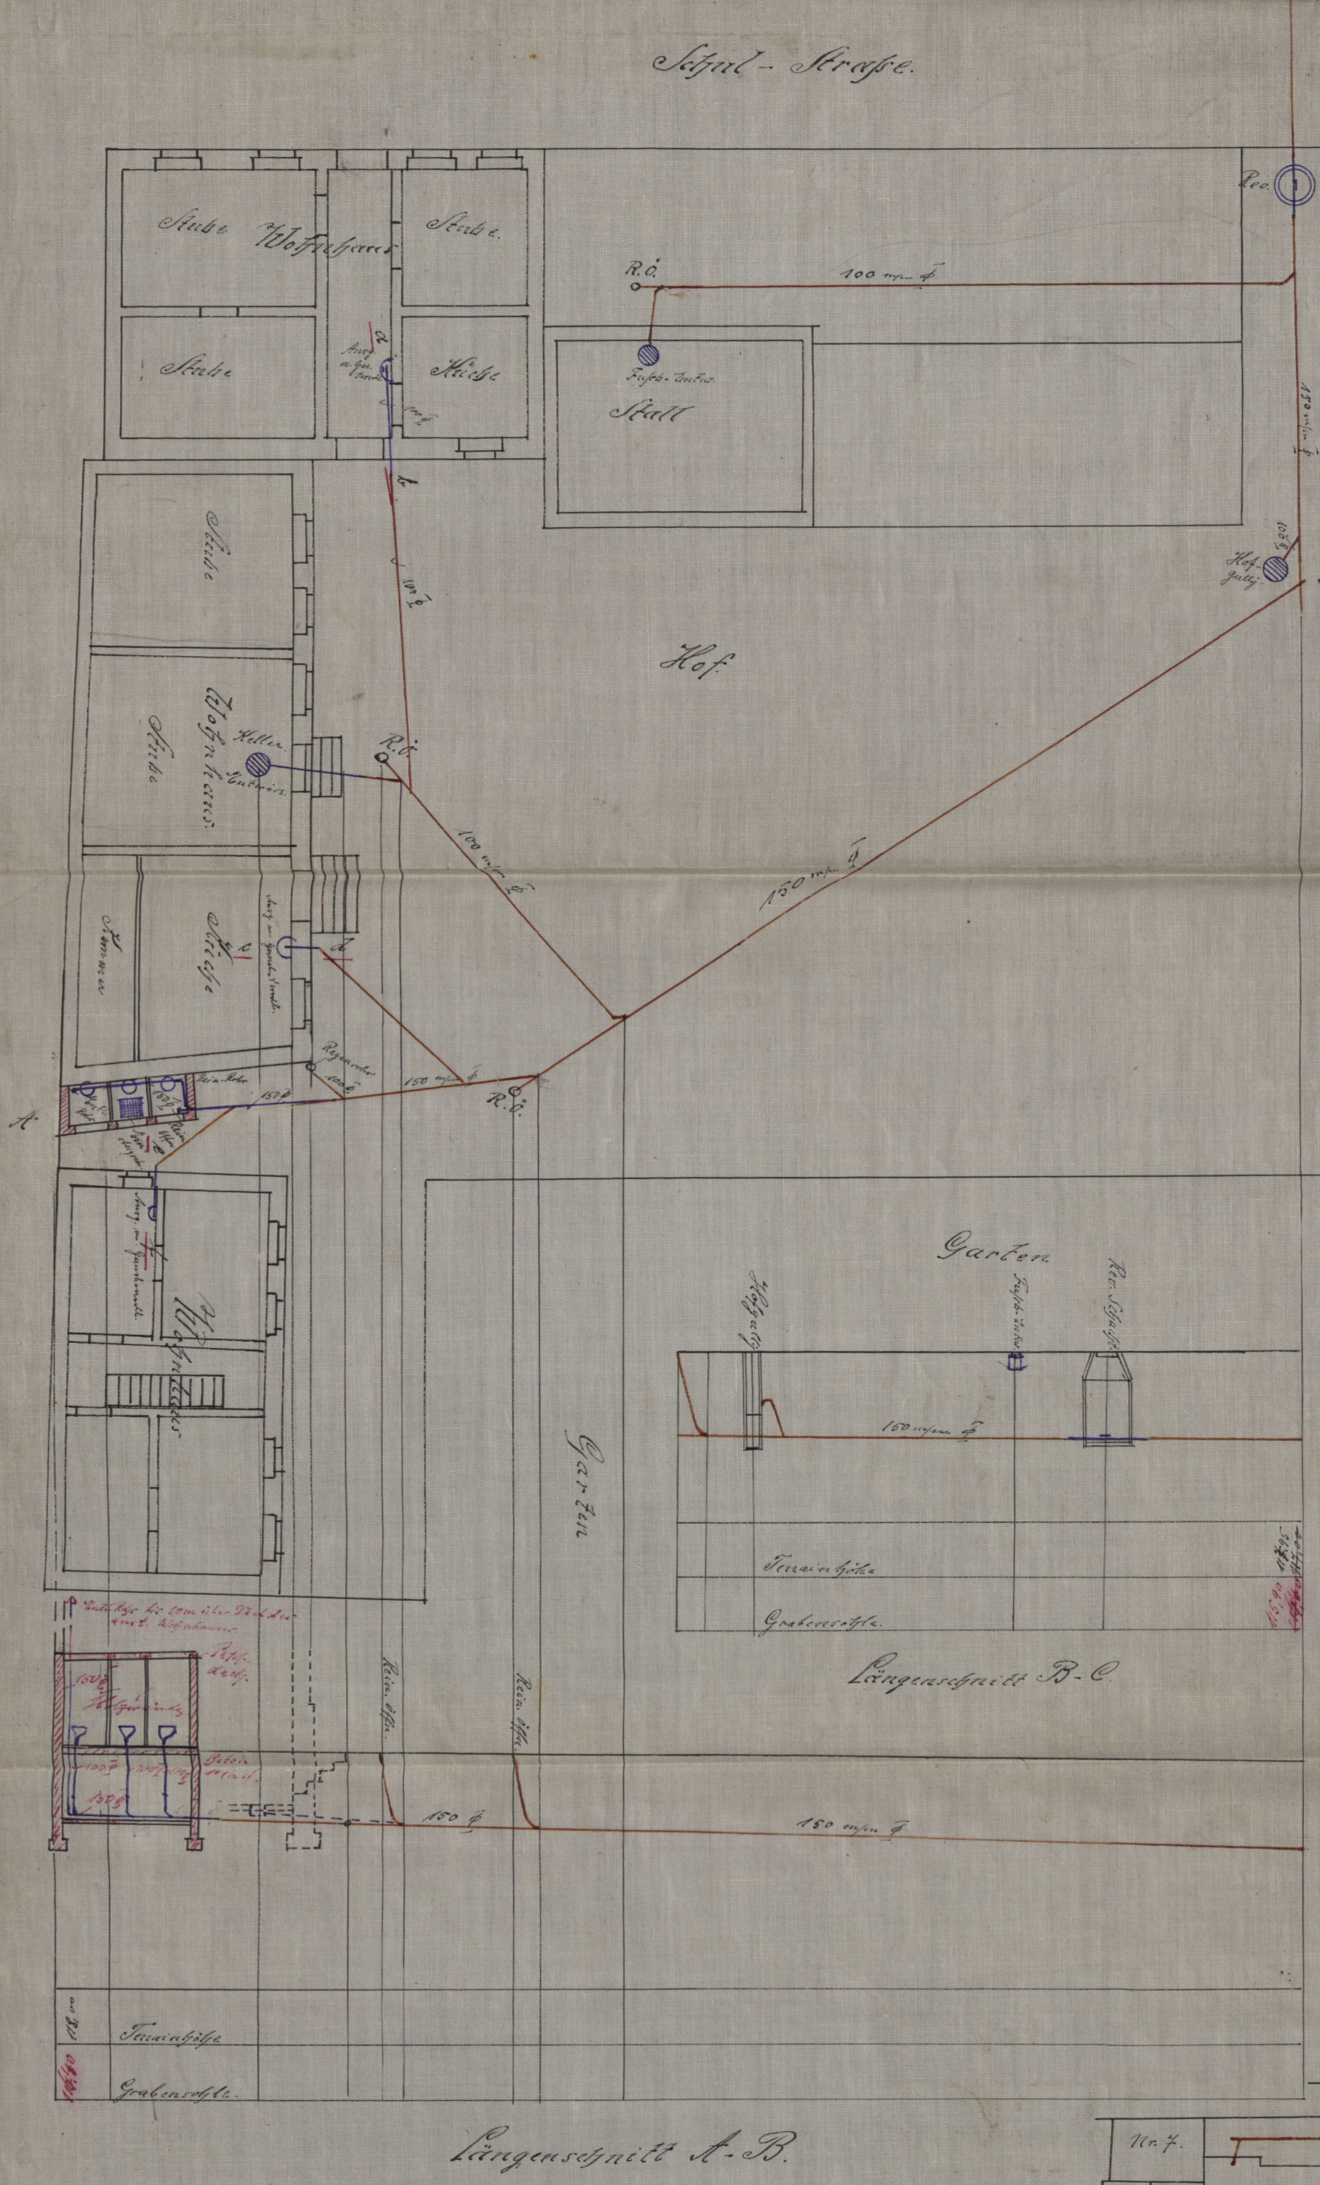

Längenschnitt A-B.

Zeichnung

betr. Entwässerung der Grundstücke Schulstraße 7
dem Herrn Emil Kranich gehörig.

Jarotschin, den Juni 1916.

Der Besitzer:
Emil Kranich

Der Unternehmer:
A. [illegible]

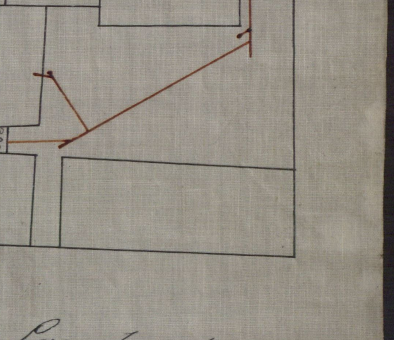

Lageplan 1:500

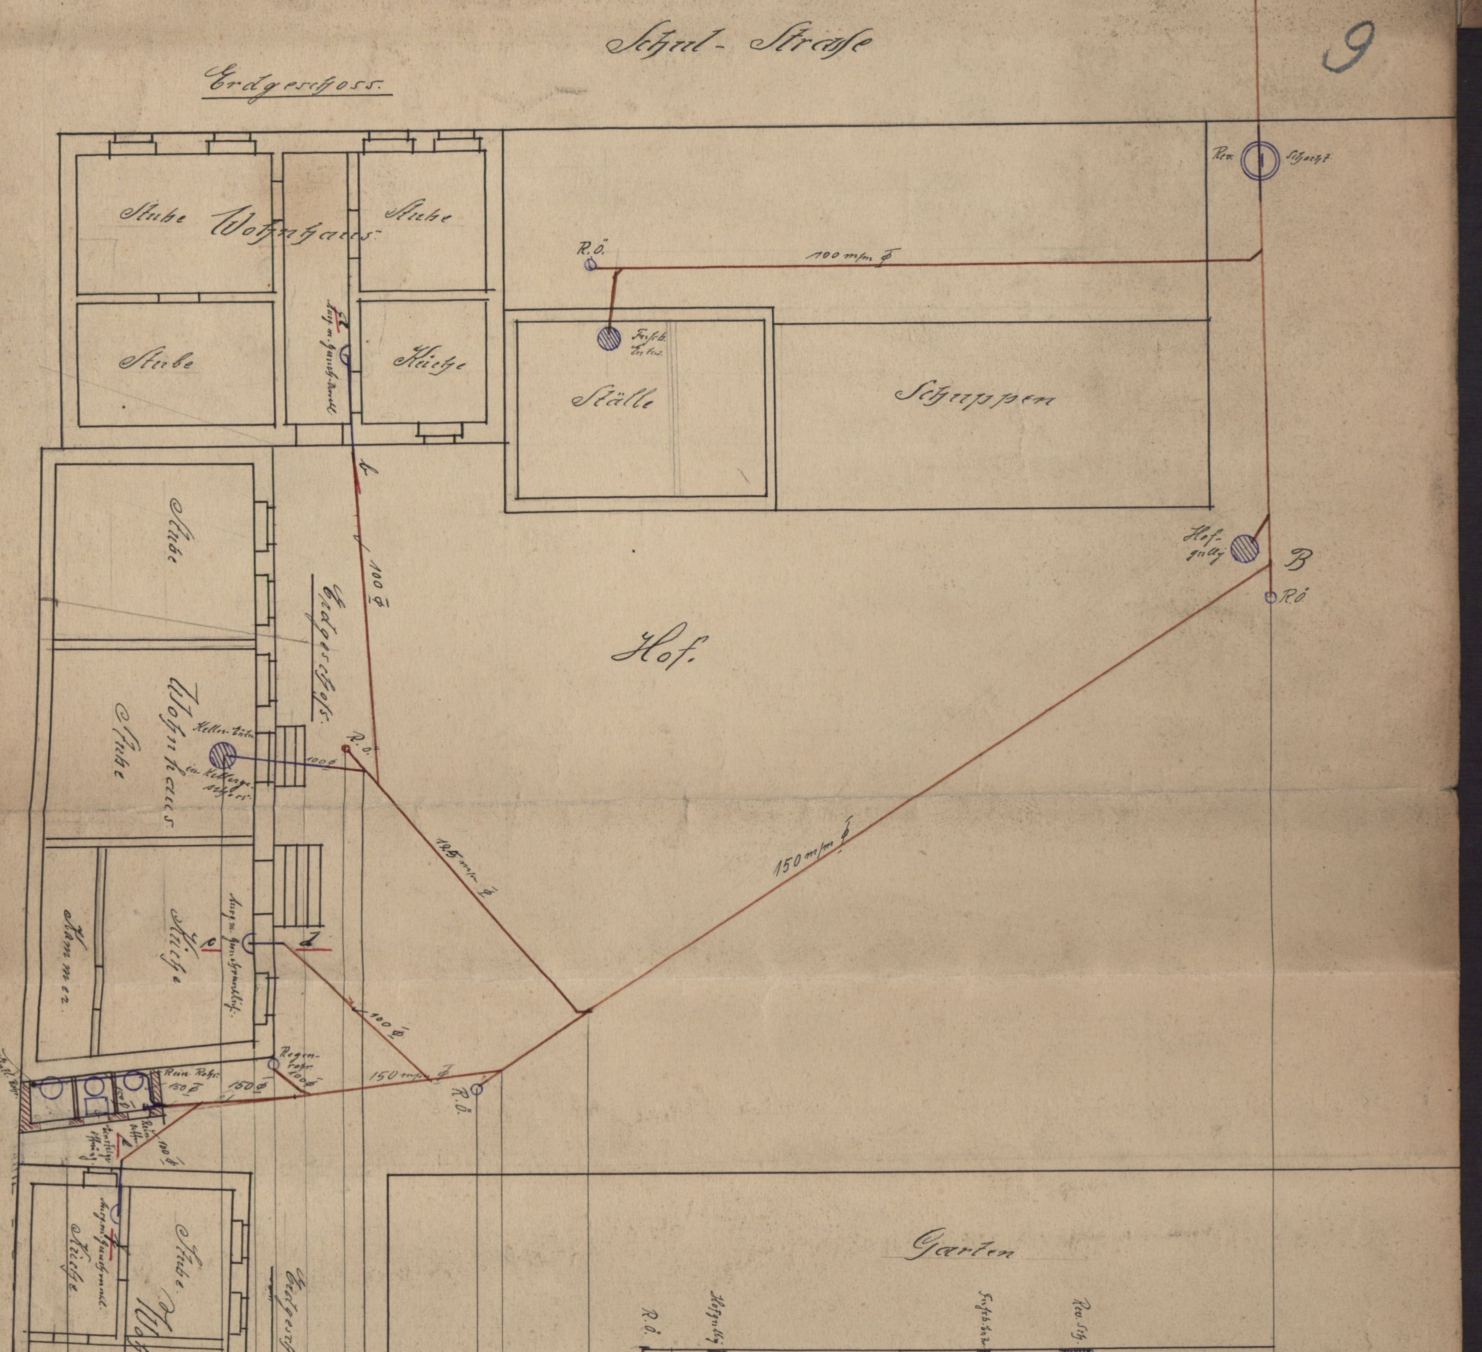

Längenschnitt A-B.

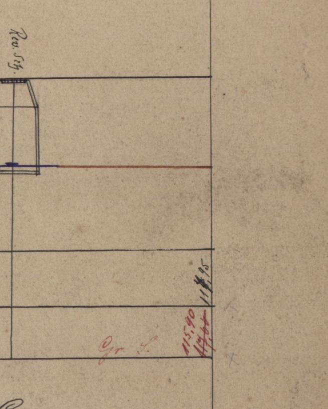

Lageplan 1:500

Zeichnung

betr. Entwässerung des Grundstücks Schulstraße 7,
dem Herrn Emil Kranich gehörig.

Jarotschin, den 29. Juni 1916.

Der Besitzer.
Emil Kranich

Der Unternehmer.
A. [illegible]

Urząd Policyjny
L.dz. 930/25 S.

Jarocin, dnia 7 marca 1925.

1.

Do
Pana J. Leonardego
w Jarocinie
ul. Ogrodowa

Stwierdzono przez Komisję sanitarną brak w podwórzu Pana śmietnika i że doły od ustępów są nie szczelne.

Wzywa się Pana do pomurowania śmietnika z cementowaniem natychmiast oraz uszczelnienia dołu od ustępów w przeciągu 4 tygodni, inaczej zostanie to na mocy § 132 ustawy o ogólnym zarządzie krajowym z dnia 30.VII.1883 na koszt Pana wykonane a Urząd Policyjny ściągnie chwilowo od Pana celem pokrycia kosztów 150 zł. zaliczki.

Przeciw powyższemu rozporządzeniu przysługuje Panu w przeciągu 2 tygodni od dnia doręczenia zażalenie do Starosty w Jarocinie lub skarga do Wydziału Powiatowego w Jarocinie.

Skarga lub zażalenie musi być doręczone Urzędowi Policyjnemu w Jarocinie.

9.3.25. Kor
9/3

2. Czystopis sporządzić i doręczyć za dokumentem
3. Kres 4 tyg.

U. P.

9/4

11

V.
Kres 14 dni
J. 9/4. 25.
16. P.
Z p. Op.

~~23/4~~

1. Odręcznie – ~~po załatwieniu~~ – za zwrotem
Do Postr. Pol. Państw.
w Jarocinie

celem stwierdzenia, czy niedokładności usunięte zostały.

2. Kres 8 dni

Jarocin d. 23. 4. 25.
Urząd Pol.
Z p. Gmitrow

1/5

Posterunek Policji Państw.
w JAROCINIE
Wpłynęło 25. 4. 1925
Nr 1489/25
Załatwiono dnia 29. 4. 1925.

Jarocin dnia 28. 4. 2

Do
Urzędu Polic.
w miejscu

Po stwierdzeniu donoszę uprzejm
iż niedomagania zostały usunięte

Schulz poster

Do akt
J. 29/4 25
U. P.
Z p. Op.

II-6-13

ZAŚWIADCZENIE DORĘCZENIA.

Cytacja — rozporządzenie ~~Magistratu~~ — Urzędu Policyjnego w **Jarocinie**

z dnia 7 marca 1925 Nr. dz. 930/25 na termin dnia —

dotyczące pomurowania śmietnika z ogniotrwałem nakryciem oraz uszczelnienie dołu od ustępów.

zostało mi dziś prawidłowo doręczone.

Jarocin, dnia .... 192..

Zd. mistrz T. Świderski

Poświadczenie Urzędnika Rewiru.

Że wyżej oznaczona cytacja — rozporządzenie rzeczywiście panu Świderskiemu doręczyłem, co obowiązkowo poświadczam.

Jarocin, dnia 10 marca 1925

Pawlak

~~Wachmistrz policyjny~~

Polonja" Krotoszyn (Wlkp.) Form. nr. 287.

ARCHIWUM PAŃSTWOWE W POZNANIU 53

Jarocin, dnia 3 sierpnia 1927 r.

W n i o s e k

Jozefa Leonardego mistrza krawieckiego, zam. w Jarocinie przy ul. Ogrodowej

o

zezwolenie na przebudowę wzgl. reparację szopy do drzewa mieszczącej się na podworzu.

MAGISTRAT JAROCIN
NAD -4. VIII 1927
L. D. ~~3112/27 D.~~
~~984/28 D.~~
1689/31 D.

Proszę uprzejmie o zezwolenie na reparację wzgl. przebudowę mej szopy /drewnik/ do drzewa mieszczącej się na moim podworzu.

Prosbą swoją motywuję następująco ; Przez przeciąg 10tek lat szpa do drzewa się zupełnie zniszczyła powodem czego może być wywrocenie się takowej przez silniejszy wiatr lub burzę, co spowodowałoby niebezpieczenstwo dla dzieci znajdujących się na wymienionym podworzu w czasie mogącym się zdarzyć takie niebezpieczenstwo, jak powyżej wymieniono.

Rownież nie mam gdzie ulokowac opał na przeciąg pory zimowej, a koniecznym jest, aby wymieniony opał znajdował się w miejscu do tego xxxxxxxxxxxxx odpowiedniem.

Najuprzejmiej proszę o uwzględnienie mojej prosby.

J. Leonardy

Do

Urzędu Budowlanego
/Magistrat/

w Jarocinie

5/8 27

1. Do Pana Józefa Leonardego w Jarocinie

9/8 27

Na wniosek z dnia 3. sierpnia 1927 udziela się Panu zezwolenie na ~~[illegible]~~ wykonanie reparacji wzgl. przebudowanie szopy przenośnej pod papą na czas do 1. października 1928.

J. 5/8 27
W. P.

2. Wres ~~5/10~~ 28

ARCHIWUM PAŃSTWOWE W POZNANIU 53

14

1. Odp. za zwrotem Wójtowi miejskiemu celem stwierdzenia, czy L. szopę rozebrał, o ile nie, winien stawić wniosek o przedłużenie zezwolenia na dalszy rok.

2. Kres 10 dni

J. 10/10. 28.

~~20/10~~

Ab. P.
Sp.

Po stwierdzeniu donoszę iż Józef Leonardy szopy nie rozebrał i stawi wniosek o przedłużenie kresu na takową.

Jarocin, d 10/10 28
Pawlak
woj.

Po 10 dniach
J. 11/10. 28
16. P.
Sp.

~~21/10~~

1. Za zwrotem
Wójtowi Miejskiemu celem stwierdzenia, czy L. szopę rozebrał.

2. Kres 10 dni

J. 6/11. 29

16/11

MIEJSKI URZĄD
Bezpieczeństwa i Porządku Publicznego
Sp.
(—) Opielewicz
sekretarz

Jarocin, dnia 11/X 1928 r.

Do

Magistratu oddział budowlany

w Jarocinie.

Niniejszem wnoszę prośbę o łaskawą prolongatę na znajdującą się szopę (drewnik) znajdujący się w mem podwórzu przy ulicy Ogrodowej nr. 7. a który potrzebuję nadal do mego użytku. Proszę zatem o łaskawe przedłużenie tego drewnika na dalszy rok

Z poważaniem

Józef Leonardy

mistrz krawiecki

Jarocin Ogrodowa 7.

~~90/28 B.~~

z. V. 20/10 28 B.

1. Do Pana Józefa Leonardego

w Jarocinie

Konsens udzielony Panu na szopę prowizoryczną przedłuża się na dalszy jeden rok.

2. Wres 20/10 29

J. 20/10 28

U. P.

MAGISTRAT JAROCIN
NAD. 15 X 1928

~~4192/28 B.~~

1291/29 B.

ARCHIWUM PAŃSTWOWE W POZNANIU 53

Odręcznie
Miejsk. Urz. Bezp. i P. P.
w miejscu

Po stwierdzeniu donoszę iż p. Leonard
jeszcze szczapy nie zebrał!

Jarocin d. 11/11 29.

Pawlak
wz

Jarocin, dnia 8. 11. 1929 r.

Wniosek

Do Magistratu) o przedłużenie przenośnej szopki na rok obecny.

Józef Ledwaroz
mistrz Krawiecki
w miejscu

MAGISTRAT JAROCI
NAD. -3 XI 1929
L.D. ~~1891~~/29

18

1415/29

1. Do Pana Józefa Leonardego w Jarocinie

Exp. 18/11 29 P

Termin udzielony Panu na szopę przenośną przedłuża się na dalszy rok.

2. Kres 1/10. 31.

J. 17/11. 29.

MIEJSKI URZĄD Bezpieczeństwa i Porządku Publicznego

Rog

(—) Rogalski
Burmistrz

L. dz. 1353/30 P

1. Za zwrotem Woźnemu Miejskiemu w miejscu celem stwierdzenia, czy szopę rozebrano.

2. Kres 14 dni

J. 8/10. 30

~~22/X~~

MIEJSKI URZĄD
Bezpieczeństwa i Porządku Publicznego

Op.

(—) Opielewicz
Asesor

Odręcznie Nr 827 B. i P. P. w miejscu

Po stwierdzeniu donoszę, iż Leonardy szopy nie rozebrał.

J. d. 20/10 30 P

Jandlak

Jarocin, dnia 15/X. 1930 r.

Wniosek

Do Magistratu

w Jarocinie

Uniżenie proszę o przedłużenie przenośnej szafki:

Józef Ledwardy
mistrz Krawiecki
Ogrodowa 7.

MAGISTRAT JAROCIN
NAD 16 X 1930
L.O. 1353/30 P

20

~~1689/31 P.~~ ~~2440~~/32 P.

28/10 30

Wdz. 29/X 30 D.

1. Do

Pana Józefa Leonardego

w Jarocinie

Konsens udzielony Panu na szopę pr
nośną przedłuża się do 1. października 19

2. Kres 5/10. 31.

J. 24/10. 30

MIEJSKI URZĄD
Bezpieczeństwa i Porządku Publicznego

Rogalski
burmistrz

1. Za zwrotem
Woźnemu miejskiemu z miejsca
celem stwierdzenia, czy L. szopę rozebrał.

2. Kres 14 dni

J. 6/10. 31.

MIEJSKI URZĄD
Bezpieczeństwa i Porządku Publicznego

Op. [illegible]

(—) Opielewicz

Odręcznie
M. Urz. B. i P. P.
w miejscu

20/X

Retrohu
9/10. 31.
Rog.

Rogalski
burmistrz

Po stwierdzeniu donoszę iż Leonardy szopy nie rozebrał i prosi o prolongatę na 1 rok.
Jarocin, d. 9/X 31 Pawlak

J. 12/~~9~~. 31. 1. Do

Pana Józefa Leonardego

w Jarocinie

Konsens udzielony Panu na szopę przenośną przedłuża się do 1. października 1932.

2. Kres 1/10. 32

J. 9/10. 31.

Mag.

Rogalski
Burmistrz

Z 11/X

1. Do Pana

Józefa Leonardego

w Jarocinie

Konsens udzielony Panu na szopę przenośną upłynął z dnie 1. października 1932 r.

Wobec tego wzywa się Pana do rozebrania szopy.

2. Kres 14 dni

J. 5/10. 32

20/X Mag. Wydz. Bud.

22

Jaworów d. 15.10.1931 r.

(Wniosek)

Do
Szanownej Komisji
Budowlanej
w Jaworowie

Proszę o zatwierdzenie przedłożonego cennika na rok 1931 r. do Szanownej Komisji Budowlanej [illegible] [illegible].

J. Lasowski
mistrz Kominiarski
w Jaworowie

23

Szanownej

Komisji Budowlanej prosze o zezwolenie przenośnej szopki na rok 1933 r.

Z poważaniem,

J. Lewandowski
mistrz krawiecki
Ogrodowa 4.

Jarocin, d. 17/10. 1932 r.

P II/1

MAGISTRAT JAROCIN
NAD. 18 X 1932
L.D. ....

24

A. 28/X

1494/x

P. Do

Pana Józefa Leonardego
w Jarocinie

L. dz. 2020/33 P.

Konsens udzielony Panu na szopę przenoś[ną] przedłuża się do 1. października 1933.

2. Kres 3/10 33

Jarocin, d. 20/10. 32

Mag. Nadz. Budowl.

1. Za zwrotem
Wydziałowi Miejskiemu
celem stwierdzenia, czy szopę rozebrano

2. Kres 10 dni

J. 3/10. 33

Magistrat
Nadzór Budowlany

13/X

Ep. Onken

Do M.N.B. i P.P.
w miejscu

Stwierdzono że szopa nie jest rozebrana. Wniosek o przedłużenie konsensu na 1934 r. załączam.

Jarocin dnia 6-10.33.

Binkowski

25

Jarocin, dnia 6. 10. 1933 r.

Proszę Szanowną Komisję Budżetową o zezwolenie [illegible] [illegible] na rok 1934 r.

Z szacunkiem
J. Sarnowski
mistrz kowalski

26

1. Do Pana Józefa Leonardego
w Jarocinie

K 15 10/10 34 x

Termin udzielony Panu na szopę przenośną przedłuża się do 1. X. 1934.

2. Kres 17/X. 34.

J. 7/10. 33

Magistrat
Nadzór Budowlany

1. Za zwrotem
Woźnemu Miejskiemu
celem stwierdzenia, czy szopę rozebrano.

2. Kres 10 dni

J. 5/10. 34.

Za Burmistrza
Sekretarz policyjny
(Opielewicz)

Do Zarządu miejskiego
w miejscu

Szopa nie jest rozebrana
Wniosek o przedłużenie
w załączeniu przykładam

Jarocin dnia 11. 10. 34

Binkowski

Do
Komisji Skarbowej
w Jaworznie.

Jarocin, d. 11/10 1934 r.

Wniosek

Do Szanownej Komisji
Budowlanej w Jarocinie

Proszę o zezwolenie
przenośnej budki
na rok 1935 r. aby Szanowna
Komisja Budowlana
raczyła przedłużyć.

J. [illegible]
mistrz krawiecki
w Jarocinie

MAGISTRAT JAROCIN
NAD. 11. X 1934
L.D. 2019/34

[illegible]

~~Z 019/34~~

30

1. Do
Pana Józefa Leonardego
w Jarocinie

V. 16/X

Na wniosek z dnia 11. październi
nika 1934 przedłuża się Konsens
na szopę przenośną do 1. X. 1

2. rewizji 1/10. 35.

J. 12/10. 34.

Burmistrz
W. Z. Wiceburmistrz
(Rogals

Jarocin, dnia 2. X. 3

Zarząd Miejski
w Jarocinie
Nadzór Budowlany
L. dz. ~~2275/35. B.~~

I./ Za zwrotem
Woźnemu Miejskiemu
w/ miejscu

celem stwierdzenia, czy szop
rozebrano.

II./ Ters 10/X.

Wiceburmistrz

31

Grodno, dnia 9/10 1935 r.

(Wniosek)

Do Szanownej Komisji
Budowlanej
w Grodnie

Proszę Szanowną Komisję Budowlaną
o zezwolenie [illegible] [illegible]
na rok 1936 r. (do [illegible]) przedtem [illegible]

Józef Lazarow[illegible]
miasto Grodno
Ogrodowa 9.

Od Z [illegible]

[illegible] [illegible] nie rozebrać
powyższą prośbę petenta o dalszą prolongację
na dalszy rok.

Grodno dnia 10.X.35

D.

1. Pisać

W. 11/X

Józef Leonardy,
Jarocin

Na prośbę z dnia 9. październi
ka 1935 przedłuża się Konsen
na szopę przenośną do 1. paź
dziernika 1936.

2. zwrócić 1/IX 36

J. 19/10 35
Wiceburmistrz

ZARZĄD MIEJSKI
w JAROCINIE
WPŁ. 13. I. 1936
L.DZ. 134/36 Kon
ZAŁ. REF. II

B.F.

Jarocin, dnia 2/9 1936 r.

Do

Magistratu

w Jarocinie

Proszę o zezwolenie koncesji na [illegible] na rok 1937 r.

ZARZĄD MIEJSKI
w JAROCINIE
Wpł. -5.IX.1936
L.dz. 137/36 Nr.
Zał. – Ref. IV.B. II.

2/10

Józef Łazarczyk
Jarocin
Ogrodowa 9.

ARCHIWUM PAŃSTWOWE W POZNANIU 53

34

Zarząd Miejski
w Jarocinie
Nadzór Budowlany
L.dz. ~~134/36/Kon~~

Kon. 158/37

Otrzymano 9/9

Przepisano 10/9

Sprawdzono

Wysłano 15/9

Jarocin, dnia 5 września 1936.

1. Pisać

Pan Józef Leonardy

w Jarocinie

Na prośbę z dnia 2. września 1936 przedłuż się konsens na szopę przenośną do 1. października 1937.

2. wznowić 1/10. 37

Tymcz. zał.

Burmistrz

(Rogalski)

7/9

Jarocin, dnia 14/10 1937.

Do Magistratu miasta

Jarocin.

Proszę o pozwolenie na rok 1938 na księgę pasenniczą.

Z poważaniem

J. Lewandowski

mistrz Krawiecki.

[illegible]

14. X. 1937

N. B. II.

Archiwum Państwowe w Poznaniu 53

Jarocin, dnia 1 ~~września~~ października 1937

36

Odpisano 8/X
Przepisano 8/X
Sprawdzono
Wysłano 12/10 37

1. Pisać

Pan Józef Leonardy
w Jarocinie.

Konsens na szopę przenośną upłynął z dniem 1. października 1937.

Wzywam Pana do rozebrania szopy w przeciągu 14 dni lub stawienia wniosku o przedłużenie konsensu na dalszy rok.

2. wznowić ~~10~~ 1/10

22/XI

Burmistrz
(Rogalski)

1/10

37

Zarząd Miejski
w Jarocinie
Nadzór Budowlany
L. dz. 158/37 / Kon.

J. 26 X. 1937.

D.

I.) Pisać: Pan Józef Leonardy
w Jarocinie

Otrzymano 11/X 37
Przepisano 21/X 37
Sprawdzono 22/X 37
Wysłano 22/X 37

Pozwolenie na szopę przenośną przedłużam do 30 września 1938.

Opłata budowlana za niniejsze przedłużenie wynosi 2.- zł, którą należy w przeciągu 8 dni zapłacić w tut. Gł. Kasie Miejskiej.

~~II.) Wznowić 30/X.~~

Burmistrz
w/z U. Piętka
(Rogalski)
18/X

Nie zapł.
J. 21/XI 37

Otrzymano 13/XI 37
Przepisano 16/XI 37
Sprawdzono 16/XI 37
Wysłano 20/XI 37

J. 20 XI. 37.

D.

I.) Upomnieć o zapłacenie 2.- zł tytułem opłaty budowlanej

II.) Wznowić 14/XI.

Burmistrz
w/z K
(Rogalski)
2/XI.

Nie zapł.
Jar. 24/XI 37

Zarząd Miejski
w Jarocinie
Nadzór Budowlany
L. dz. 158/37 / Kan.

Jarocin, dnia 24/XI. 1937.

38

I.) Za zwr. Woźnemu Miejskiemu
w miejscu

celem ściągnięcia kwoty 2.75
tytułem opłaty budowlanej.

II.) Wr. do 2/XII.

Za Burmistrza
Asystent miejski
Piętka
(Piętka)

Do Z. M.
w miejscu

Stwierdzam że Lewandz Józef
wpłacił 2 zł opłaty budowlanej.
Dnia 3 XII 37. w Gł. K. Miejsk.
nr. dz. 254.

30/IX. 38

Zarząd Miejski
w Jarocinie
Wydział Budowlany

Kom. 176/38

39 Kom. 176/38

Jarocin, dnia 5 X.38.

I.) Not: Szopa nie przekracza 16 m^3, dlatego prolongaty udzielać nie potrzeba.

II.) Do akt.

Burmistrz
(Rogalski)

IV-37-7

Zeithau
30/X

Archiwum Państwowe w Poznaniu
53

3P 87-an